


简单制售区平面图（样例）

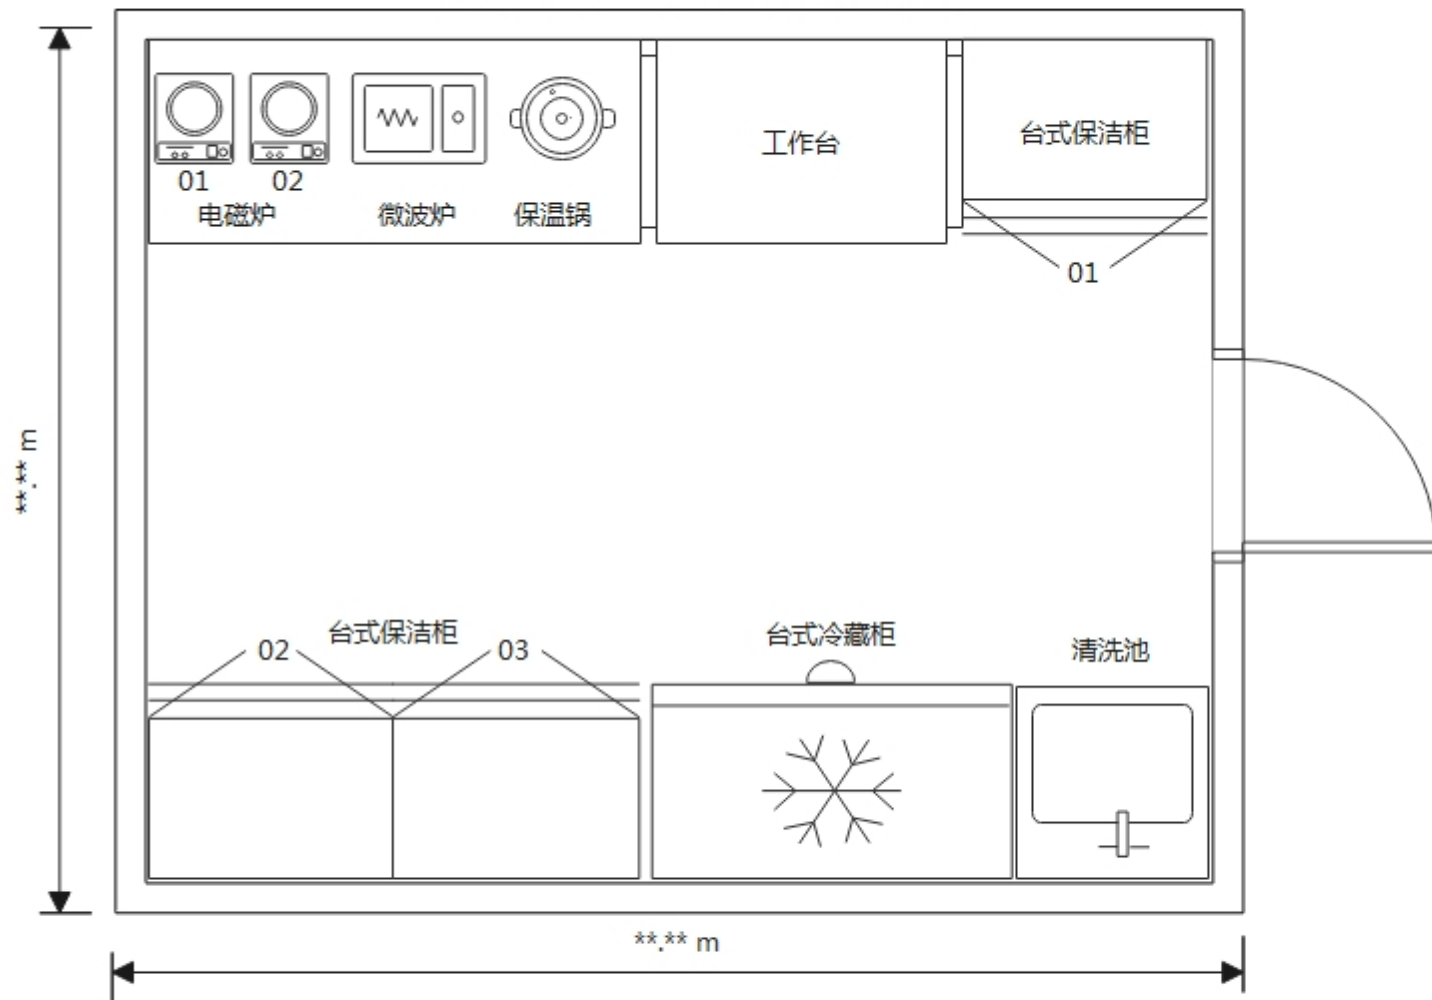

食品处理区面积: $**.*\text{m}^2$

注：

- 1.申请人根据自身实际经营情况进行绘制，此样例仅供参考。
- 2.主要设备设施尺寸可以列表展示也可直接标注在平面图对应图形上。

设备名称	尺寸
电磁炉01	$**\text{m} \times **\text{m} \times **\text{m}$
电磁炉02	$**\text{m} \times **\text{m} \times **\text{m}$
微波炉	$**\text{m} \times **\text{m} \times **\text{m}$
保温锅	$**\text{m} \times **\text{m} \times **\text{m}$
工作台	$**\text{m} \times **\text{m} \times **\text{m}$
台式保洁柜01	$**\text{m} \times **\text{m} \times **\text{m}$
台式保洁柜02	$**\text{m} \times **\text{m} \times **\text{m}$
台式保洁柜03	$**\text{m} \times **\text{m} \times **\text{m}$
台式冷藏柜	$**\text{m} \times **\text{m} \times **\text{m}$
清洗池	$**\text{m} \times **\text{m} \times **\text{m}$