


备餐专间（样例）

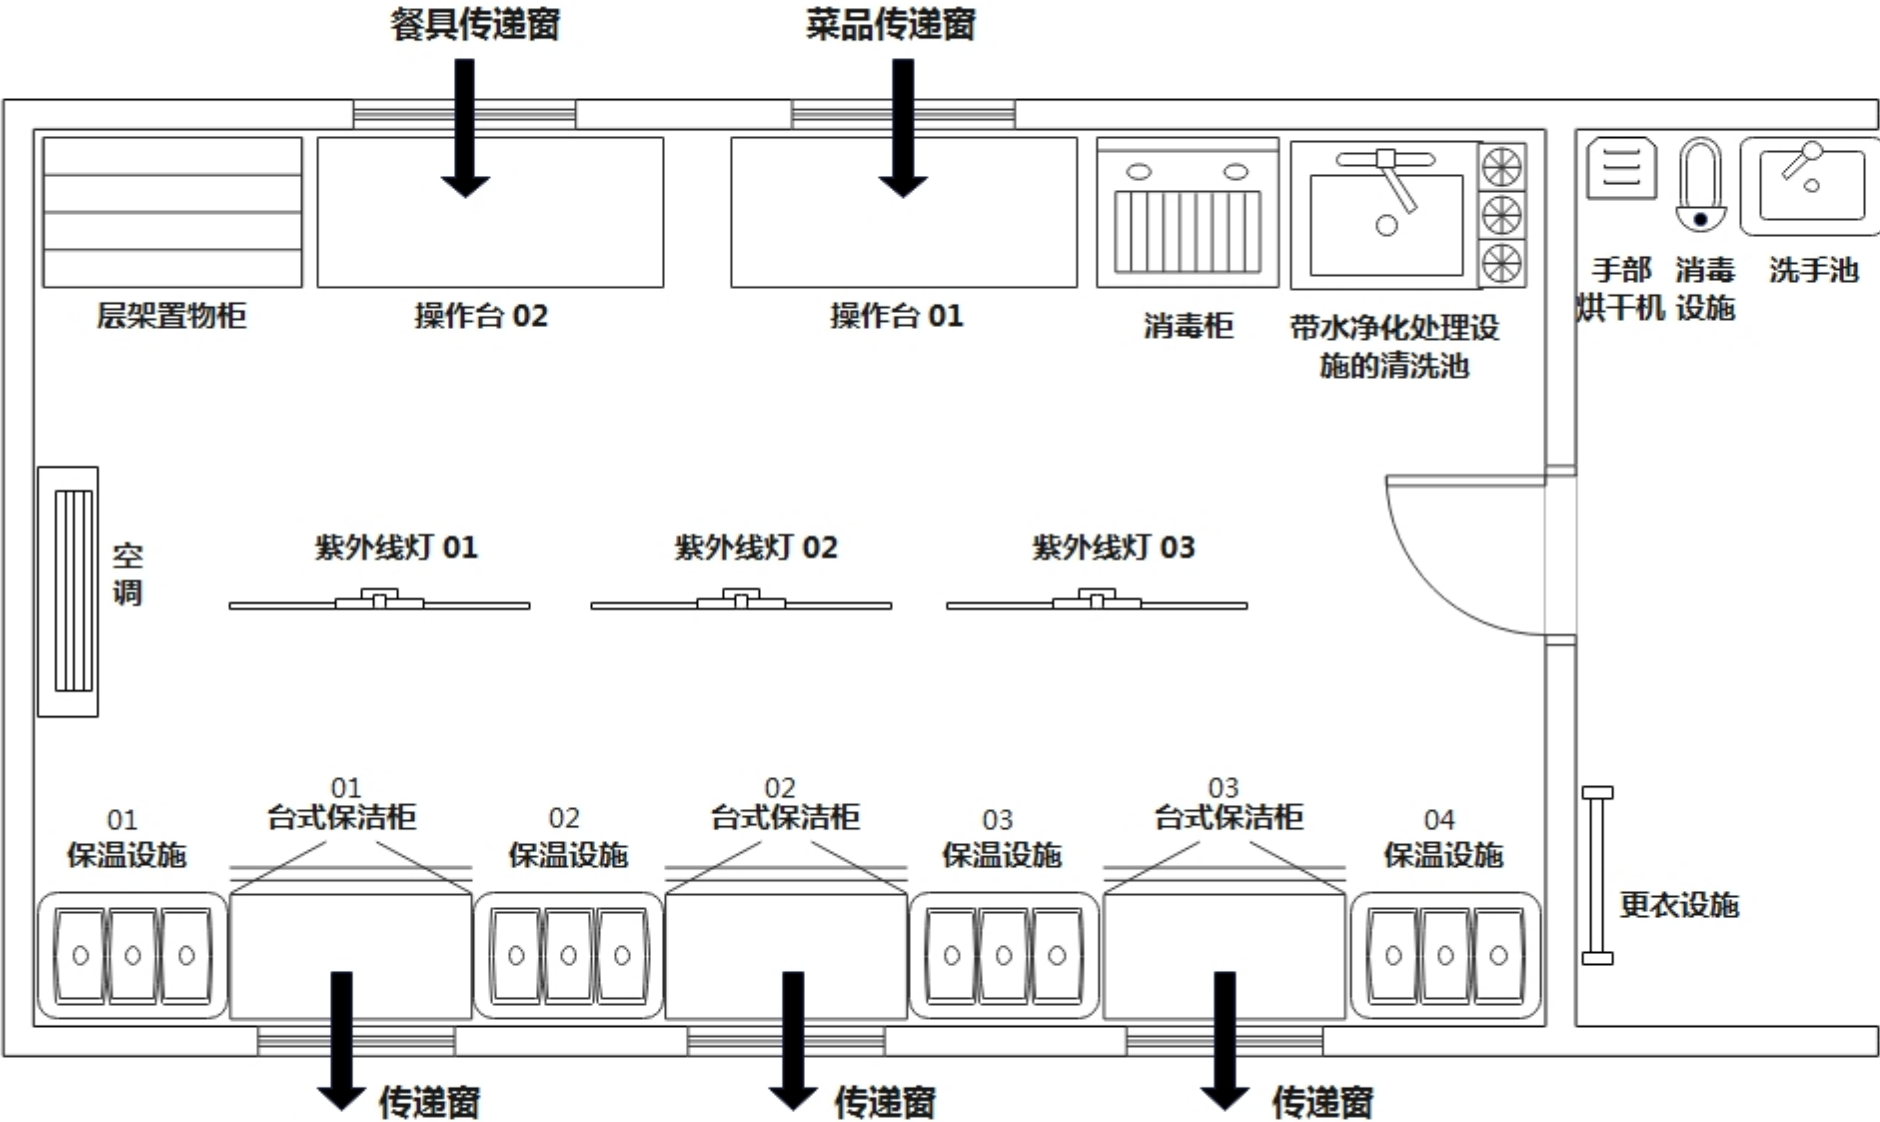

设备名称	尺寸
带水净化处理设施的清洗池	**mX**mX**m
消毒柜	**mX**mX**m
操作台 01	**mX**mX**m
操作台 02	**mX**mX**m
保温设施01	**mX**mX**m
保温设施02	**mX**mX**m
保温设施03	**mX**mX**m
台式保洁柜01	**mX**mX**m
台式保洁柜02	**mX**mX**m
台式保洁柜03	**mX**mX**m
紫外线 01	**mX**mX**m
紫外线 02	**mX**mX**m
紫外线 03	**mX**mX**m

食品处理区面积:****m²

注：申请人根据自身实际经营情况进行绘制，此样例仅供参考。